


COMUNE DI MADDALONI
PIANO DI RECUPERO
DEL
CENTRO STORICO

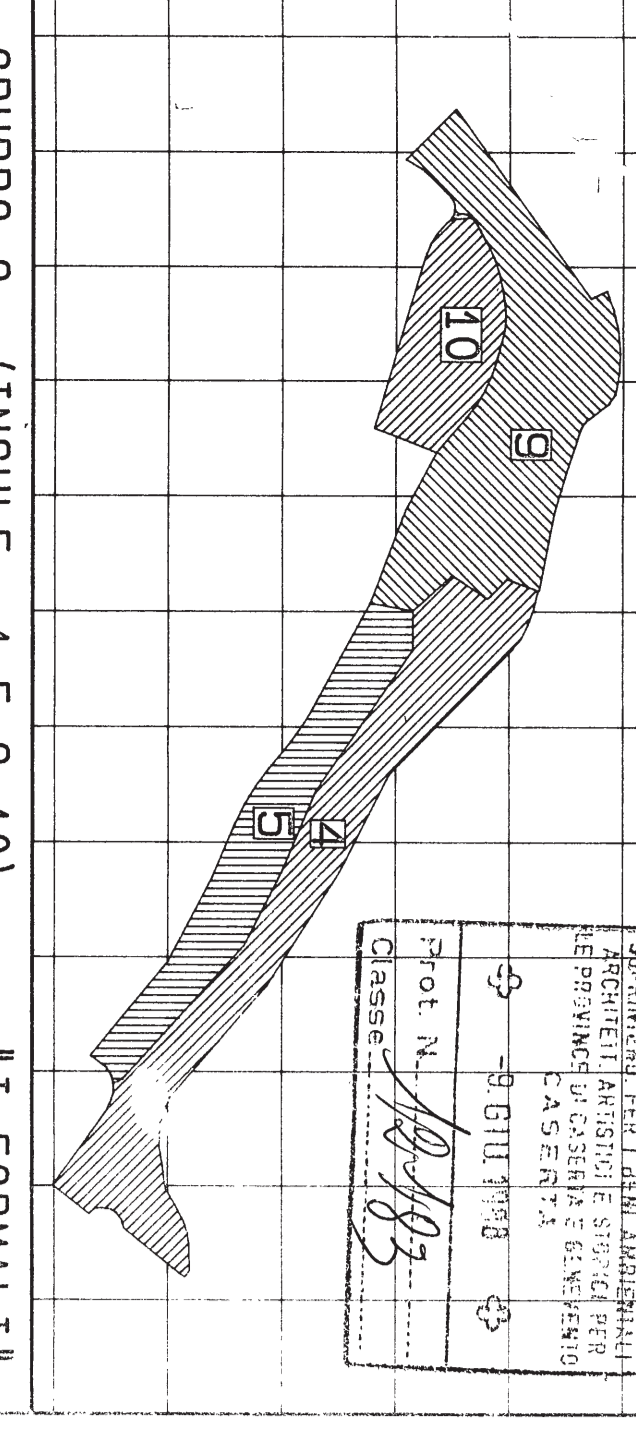

GRUPPO 9 (INSULE 4-5-9-10) "I FORMALI"

I PROGETTISTI

DOTT. ARCH. DEL VECCHIO LUIGI
DOTT. ARCH. D'UNNO RAFFAELE
DOTT. ING. PASCARIELLA ANTONIO
Vicedirettore del gruppo di lavoro
PROF. ARCH. ROBOTTI CIRO
Direttore del gruppo di lavoro
DOTT. ING. STASI LUIGI
DOTT. ARCH. TUNZI PASQUALE

COLLABORATORE: GEOM. COPPINO PASQUALE

PROGETTO : NORMATIVA D'INTERVENTO

LEGENDA

- A - MANUTENZIONE ORDINARIA
 - B - MANUTENZIONE STRAORDINARIA
 - E1 - RESTAURO URBANISTICO
 - C1 - RESTAURO CONSERVATIVO E TIPOLOGICO
 - C2 - RISANAMENTO CONSERVATIVO
 - D1 - RISTRUTTURAZIONE EDILIZIA
 - D2 - RISTRUTTURAZIONE EDILIZIA
 - D3 - RISTRUTTURAZIONE EDILIZIA
 - D4 - RISTRUTTURAZIONE EDILIZIA
 - E2 - RISTRUTTURAZIONE URBANISTICA
 - P - AREE DESTINATE A PARCHEGGIO
 - F1 - VERDE PRIVATO VINCOLATO
 - F2 - VERDE PUBBLICO
 - F3 - ATTREZZATURE PUBBLICHE O DI INTERESSE PUBBLICO
- UNITA' MINIMA DI INTERVENTO
- AREA DI SEZIONE DEI FABBRICATI DA RISTRUTTURARE
- INTERVENTI PUBBLICI

